



GEORGES LAMM  
ARCHITECTE

Paris le 8 janvier 2015

Mails M. P [redacted] T  
Président du conseil syndical  
[redacted]@orange.fr  
M. P [redacted] N  
[redacted]@aliceadsl.fr  
Port 06 [redacted]  
M. P [redacted] A  
Mme J [redacted] E [redacted]@orange.fr  
06. [redacted]  
Mme M [redacted] S  
[redacted].t.fr

Mail [redacted] IMMOBILIER  
M. F [redacted] E  
5 [redacted] mes  
75005 PARIS  
Fax 01. [redacted]  
Tél 01. [redacted]  
Port 06 [redacted]  
[redacted]mmo.com

Mails [redacted] immo.com  
[redacted]@yahoo.fr  
[redacted]ail.com  
[redacted]yahoo.fr  
[redacted]@gmail.com  
[redacted]gmail.com  
[redacted]mail.com

N/Réf. : FM/jb  
Code : [redacted]  
21 rue Doudeauville  
75018 PARIS :  
• Réfection des collecteurs.

BORDEREAU D'ENVOI

Veillez trouver ci-joint :

- × Plan de récolement n°16542 de LAVILLAUGOUET suite aux travaux de réfection des collecteurs de raccordement à l'égout.


Vous en souhaitant bonne réception.

Cordialement,

[redacted] R  
Cabinet LAMM

PJ : document cité.

44 Rue Lamorck  
75018 Paris  
Téléphone: 01 42 51 79 89  
Télécopie: 01 42 51 30 13  
georgeslamm@wanadoo.fr  
www.georgeslamm.fr

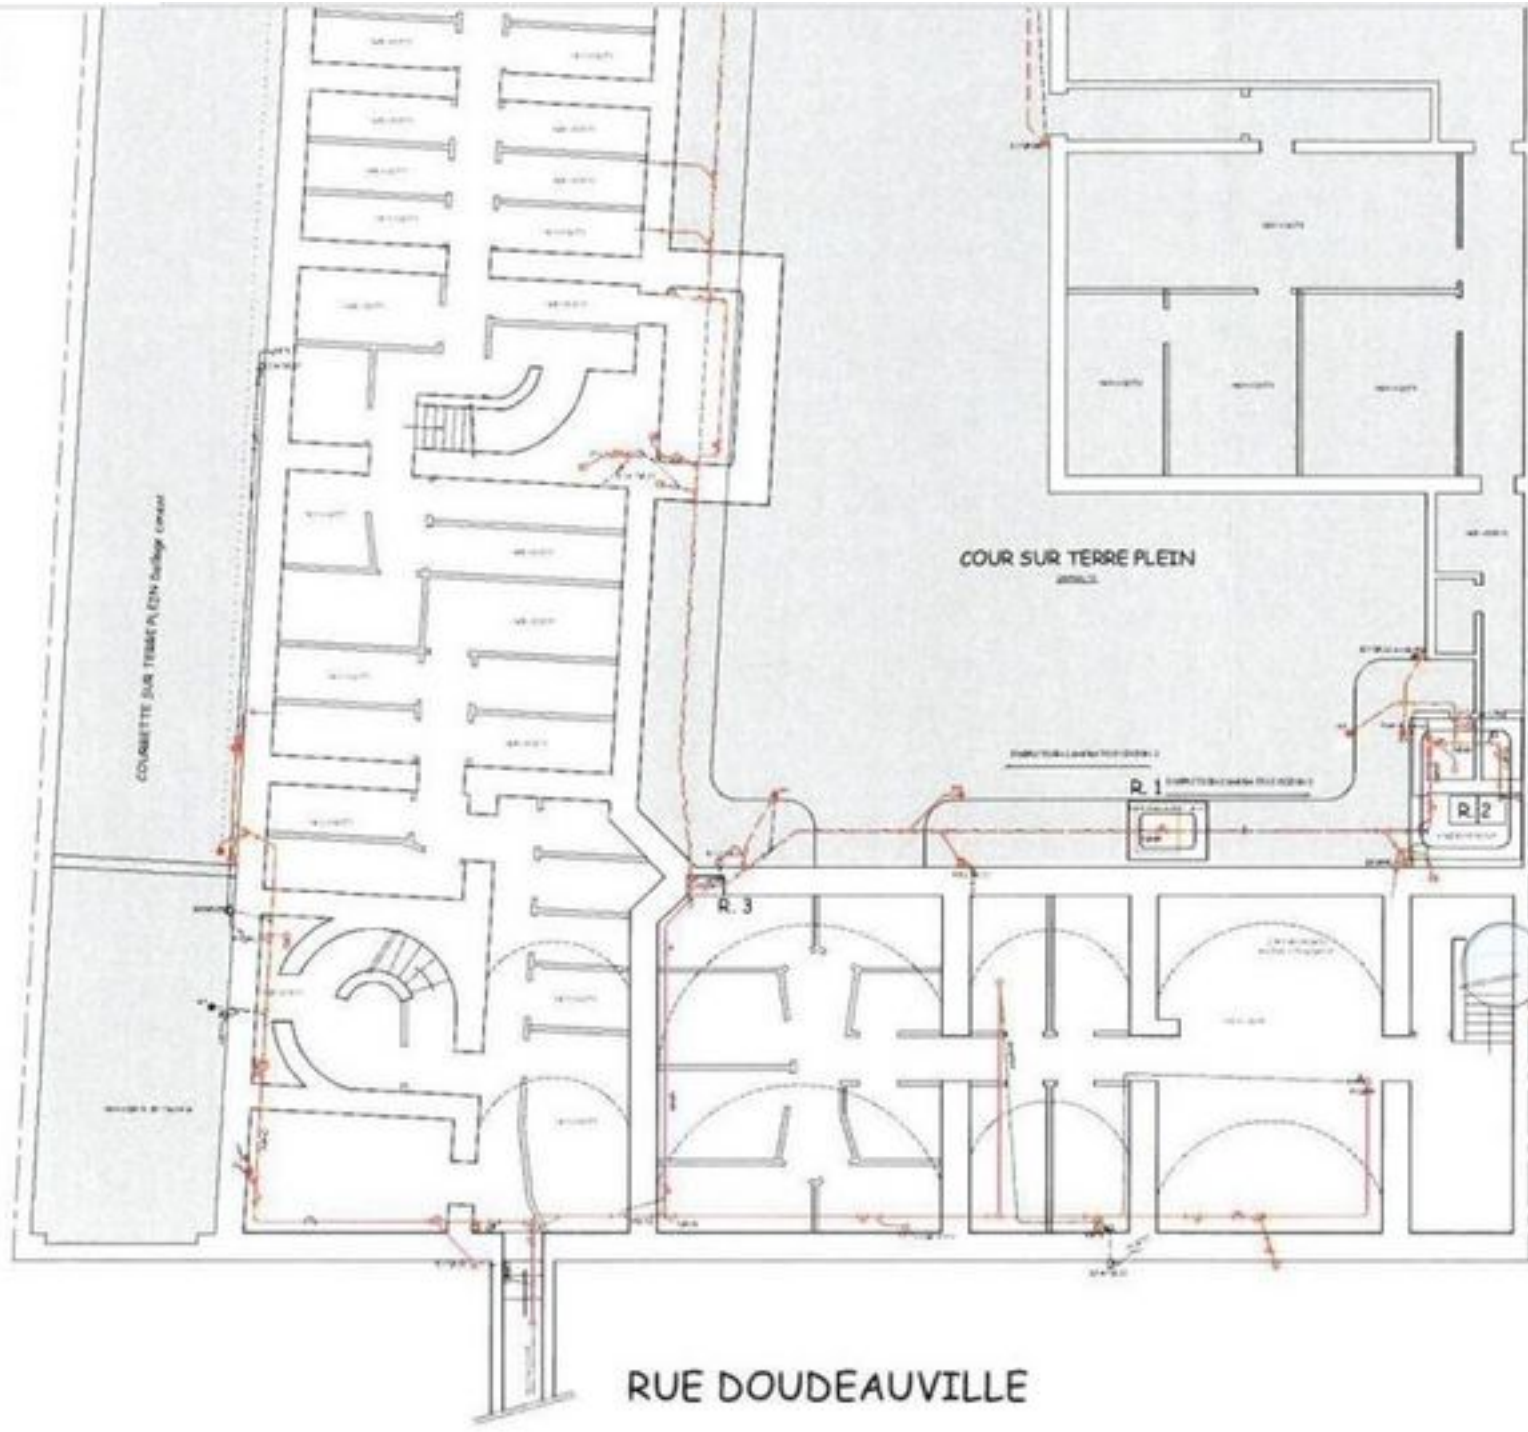

21 RUE DOUDEAUVILLE  
PARIS XVIII

PLAN SCHEMATIQUE DE RECOLEMENT  
RESEAU DE CANALISATIONS DE "TOUT A L'EGOUT"  
EXECUTION : Septembre à Novembre 2014

LEGENDE